



PB PLANTA BAJA
ESCALA 1 / 100

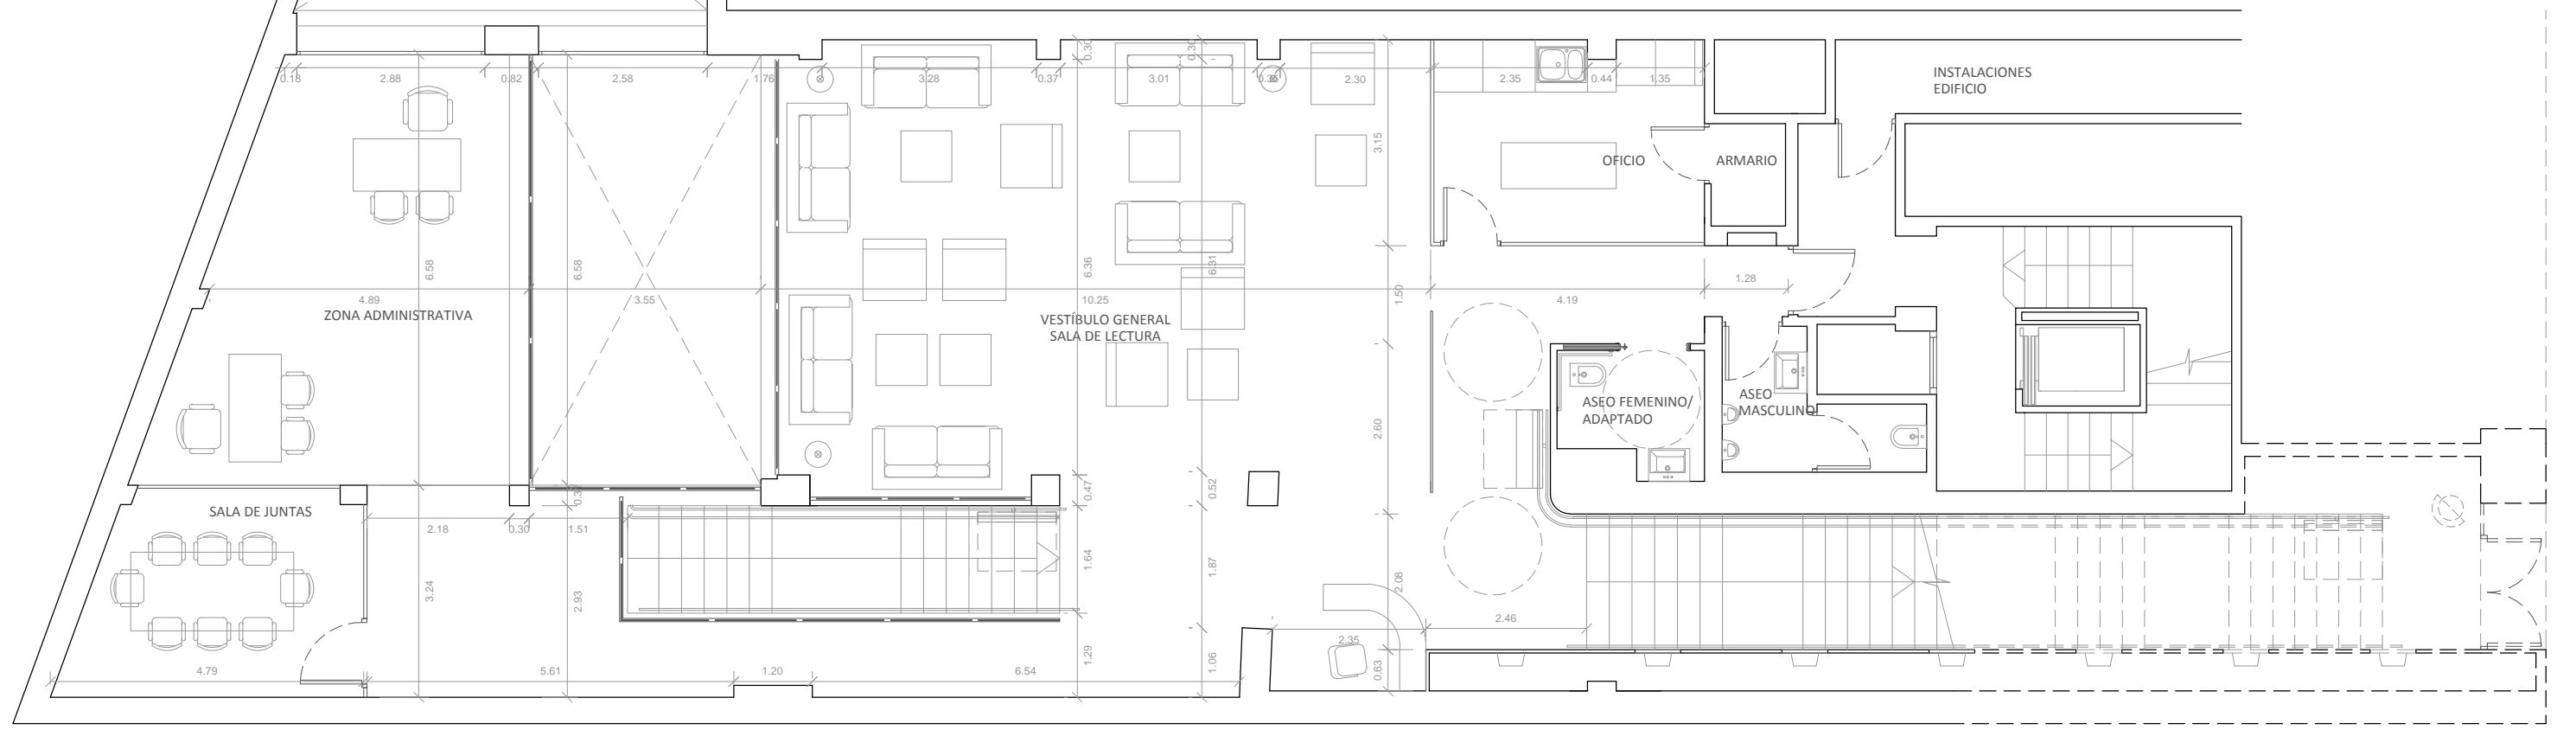

PS1 PLANTA SÓTANO 1
ESCALA 1 / 100

<p>mpg SALUD SL</p>  <p>MEDICAL PRACTICE GROUP SALUD SL</p>	<p>NOTAS PARTICULARES</p> <ol style="list-style-type: none"> 1. Las cotas son en metros, excepto acotación expresa 2. Tiene prioridad las cotas frente a la escala gráfica. 3. En caso de contradicción de la documentación escrita y la gráfica, predominará la documentación gráfica. 	<p>PROYECTO PARA ACTIVIDAD DE CENTRO DE ESTUDIOS MÉDICOS, CON OBRAS DE ACONDICIONAMIENTO, EN LOCAL DE PLANTAS BAJA, SÓTANO 1 Y SÓTANO 2, SITUADO EN LA CALLE FRANCISCO RICCI NÚMERO 11, 28015 MADRID</p>	<p>DESIGNACIÓN DEL PLANO</p> <p>ESTADO REFORMADO</p> <p>PLANTA DE DISTRIBUCIÓN: BAJA Y SÓTANO 1</p>	<p>ESCALAS</p> <p>1/100</p> <p>FECHA</p> <p>ENERO 2014</p> <p>ORIGINAL</p> <p>EN DIN A-3</p>	<p>Nº PLANO</p> <p>ER-1.1</p> <p>REV.</p> <p>R00</p>
--	--	--	---	--	--